


Arch. MICHAEL HAMMER
 Bauaufsichtlich geprüft
 Göttingen, den 27.08.2014
 Kreisverwaltung
 - Untere Bauaufsichtsbehörde -
 Im Auftrag

[Handwritten signature]

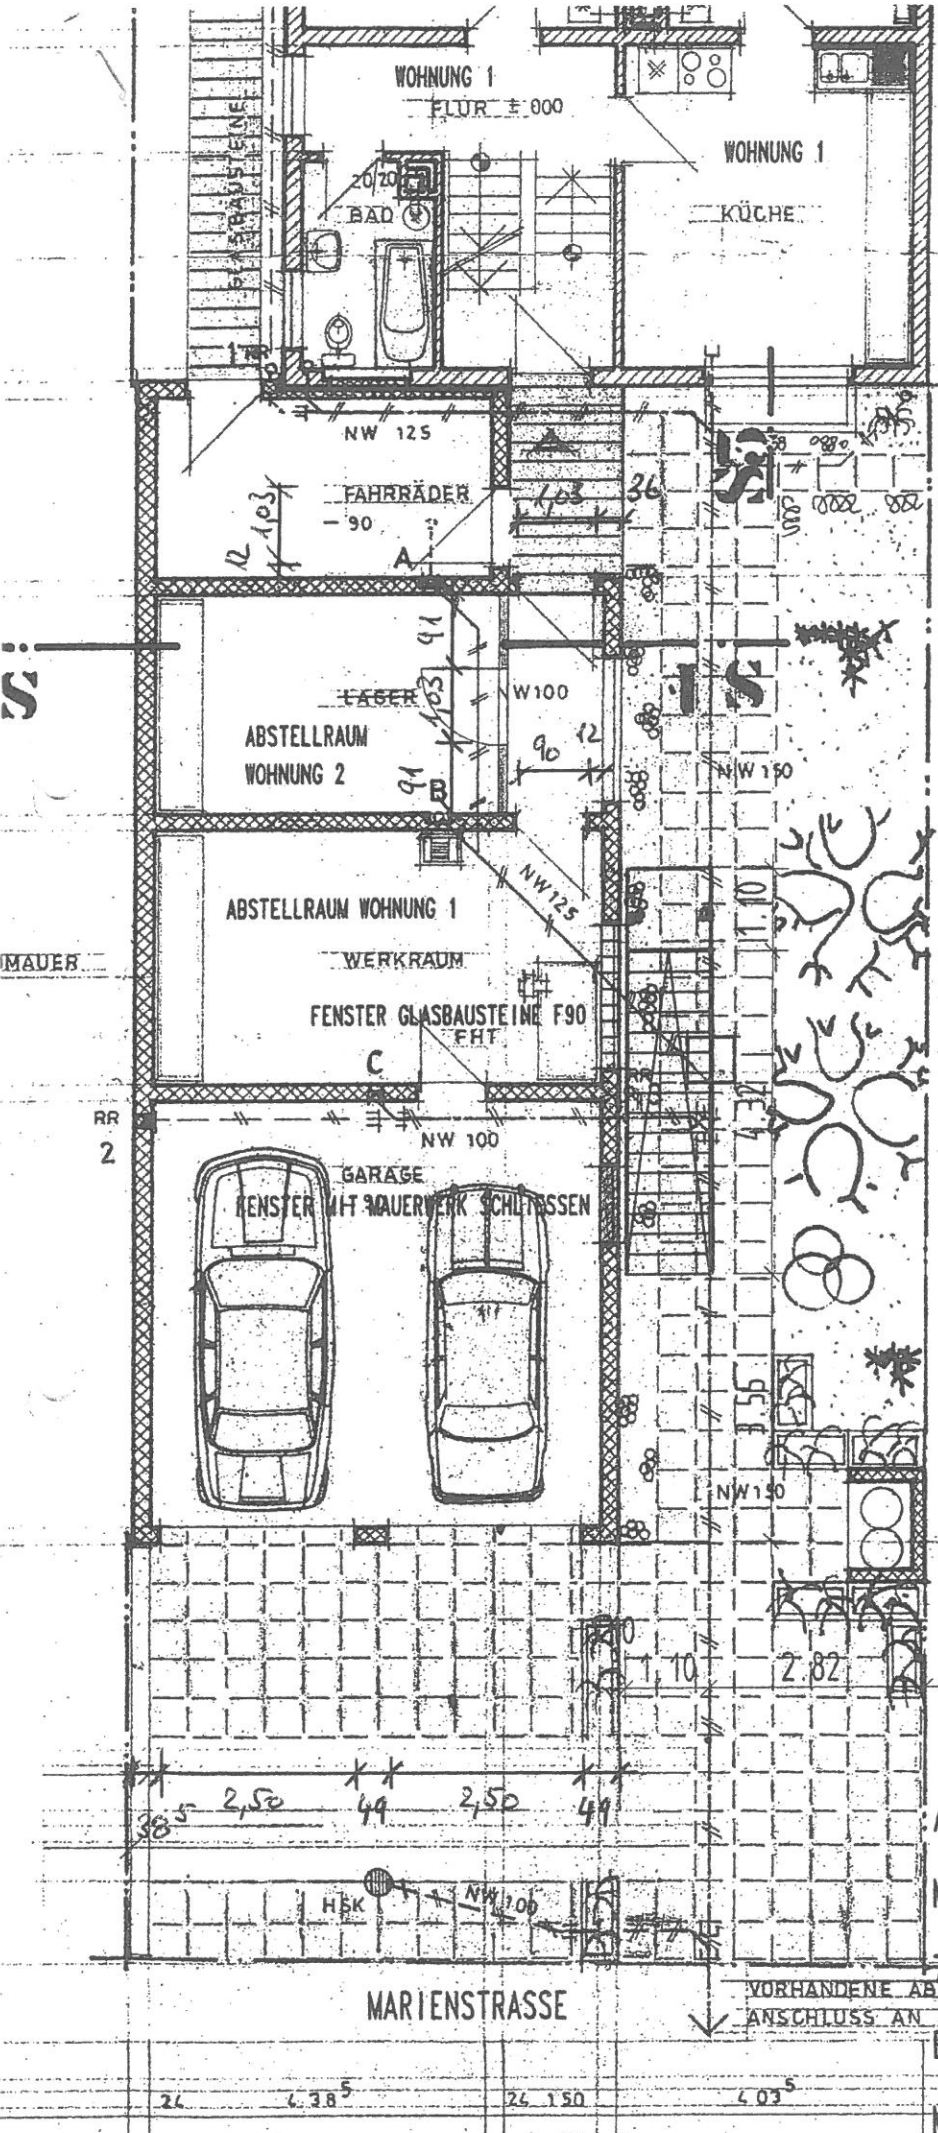

2,50
 1,0
 1,86
 1,50
 1,86
 6,135

GRUNDRISS EG

blau ergänzt
 19.5.2014 J.H.

MÜLLBO:
 ENTWURFSVERFASSER
 DIPL. ING. JOSEF MÖLLER
 MARIENSTRASSE 23
 76744 WÖRTH

23. 3. 2014
 J.H.

ABTRENNUNG EINER WOHNUNG IM 1 OG
 MARIENSTRASSE 12
 76744 WÖRTH

[Handwritten signature: Martin Hammer]

BAUHERR MICHAEL UND MARTIN HAMMER

MARIENSTRASSE 12 76744 WÖRTH

MAUER

VORHAB
 KONTR.

VORHANDENE ABWASSER-
 ANSCHLUSS AN DRIL. KA

24 6,385 26,150 4,035