


12,45



0,13

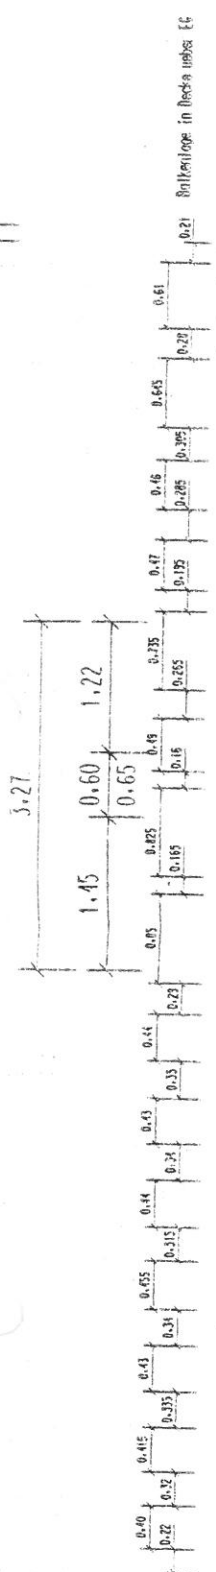

Weingartnerer Strasse


Fundament(s)sohle
ca. 12 bis 15cm breit und 50 cm hoch

Balken im Bodenbereich
AUSSEN ca. 5cm m.a.s.ch

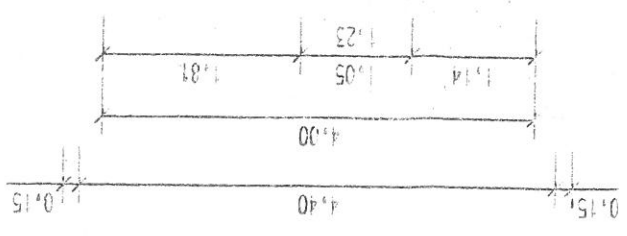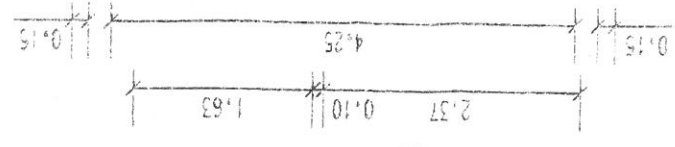


Balken im Bodenbereich
müssen ca. 1,5cm m.a.s.ch

Balken im Bodenbereich
AUSSEN ca. 3cm m.a.s.ch

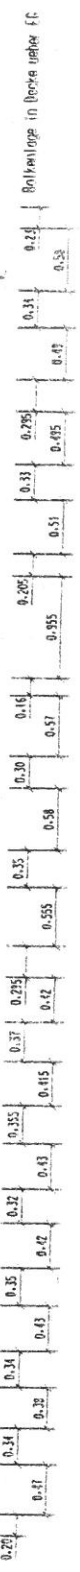

Balkenlage in Decke tiefer EG

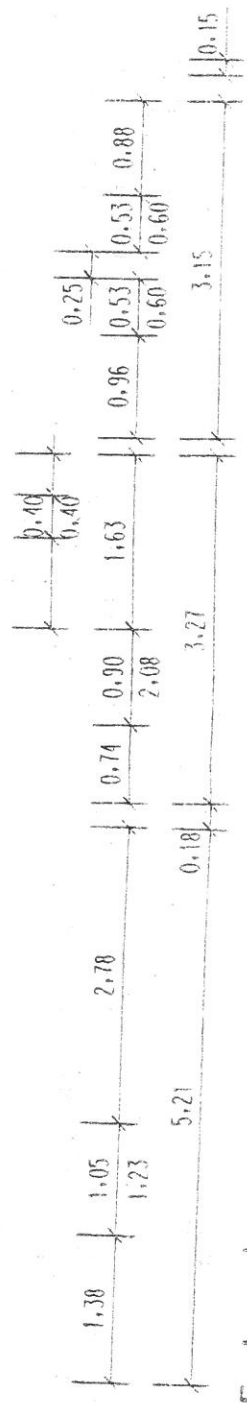

Erdgeschoss

Schnitt C-C

M 1:10

Schnitt D-D

M 1:10

Schnitt E-E

M 1:50