


Terrasse  
Whg.3

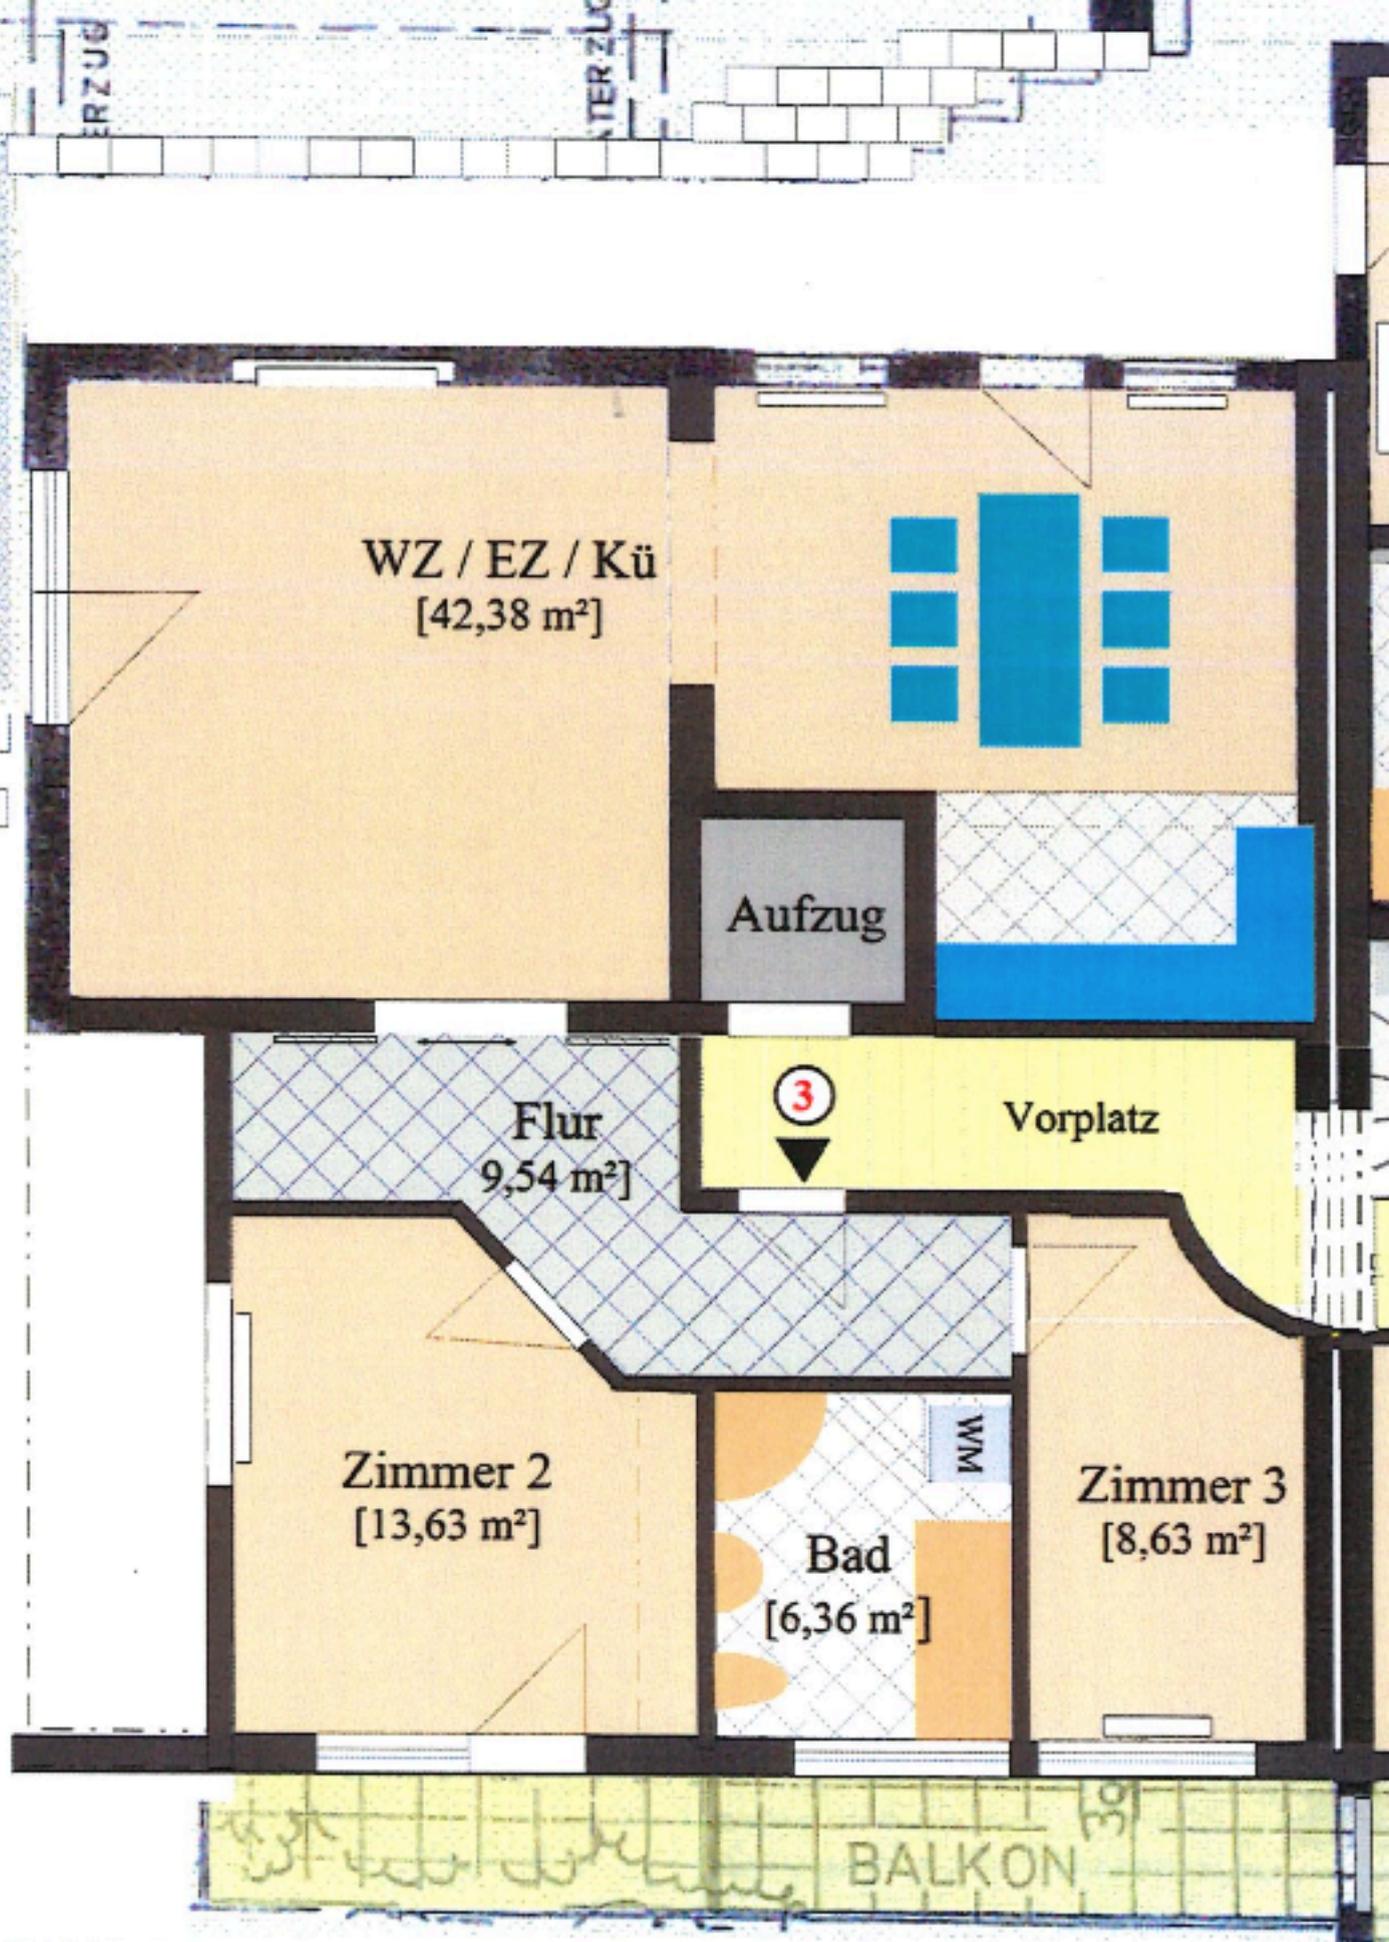

**Wohnung 3: 88,29 m<sup>2</sup>**

mit Aufzug u. Stellplatz